
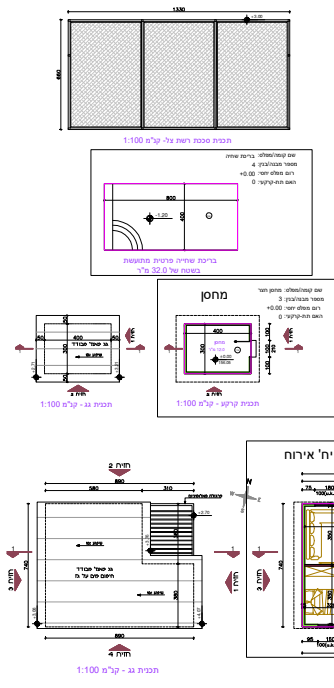
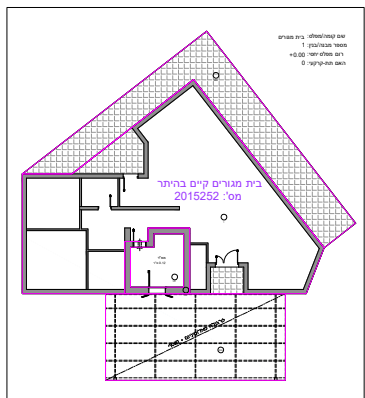


[illegible]

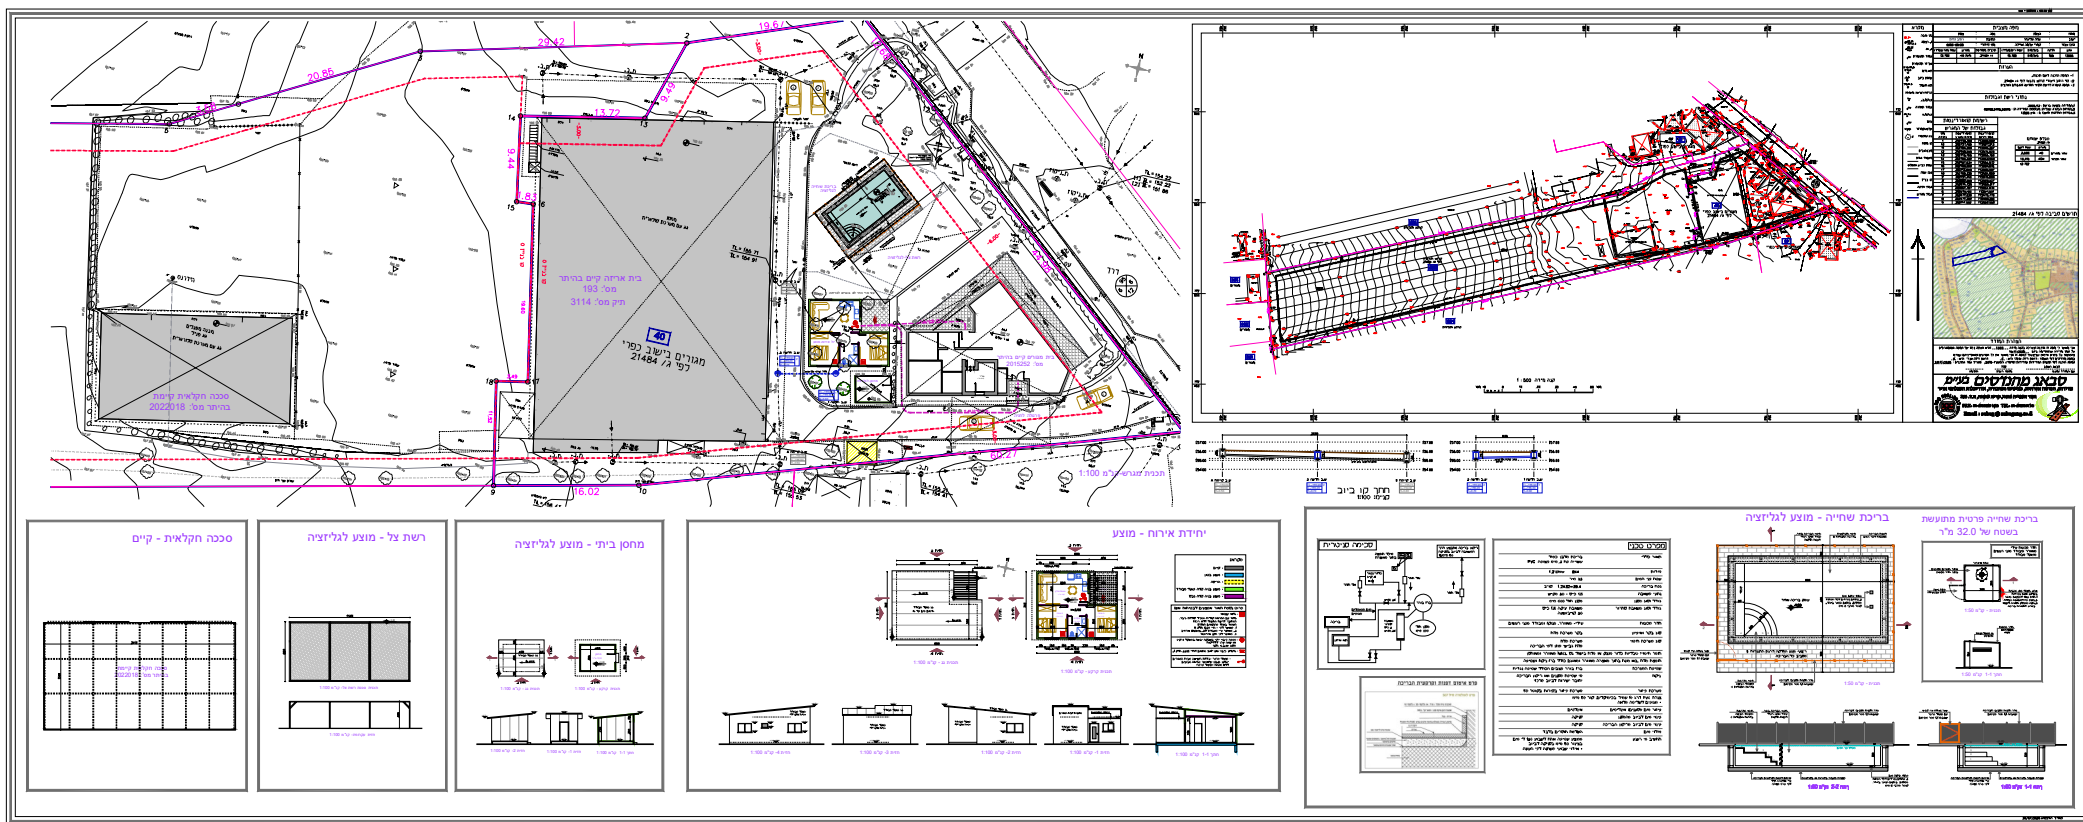

שם קמות/חזרות: סכבה תקולות
חומר מבנה/בנין: 1
רום חזרות יחסי: +0.00
האם תת-קרקע: 0

סלח חקלאית ק"מ
בה"ח מס': 2022018

מס' חישוב שטחים - 321355
מס' עיבוד - 1
תאריך - 21/08/2028 09:02



מספר חישוב שטחים:	1-321355	ועדה:הגליל העליון	חישוב שטחים בחלוקה לעירי' ושירות	קנה מידה: 1:100	שטח החצובה/מגרש:	10116 מ"ר
-------------------	----------	-------------------	----------------------------------	-----------------	------------------	-----------

[illegible]

- בינוי מסורים קיים
- בינוי מסורים מוצע
- בינוי מסורים שחיד
- בינוי אירוח/שימוש נסקי מוצע

טבלת מאזן חניה ע"פ תקנות חניה 2016

מאות	חניה לפי תקנה	כמות חניה מוצעת
ידית דיור למטרים	2 חניות	2
1 יח' אירוח	1 חניה לכל יח"א	1
	סה"כ מתוכננות 3 חניות	

הודו הקדוקן	קיים בהיתור	מוצע	עתידי	הסל"ס חבנית ג' 21484
מגורים בשכונת פנור	154.64 מ"ר חבנית 920.13 מ"ר חבנית	54.7 מ"ר חבנית 12 מ"ר חבנית		
הסל"ס	1074.77 מ"ר	66.7 מ"ר	108.53 מ"ר	הסל"ס 1250 מ"ר

הודו הקדוקן	קיים בהיתור	הסל"ס חבנית ג' 21904	הסל"ס חבנית ג' 21904
הסל"ס	248.98 מ"ר	250 מ"ר	250 מ"ר

[illegible][illegible]